



STATO DI FATTO

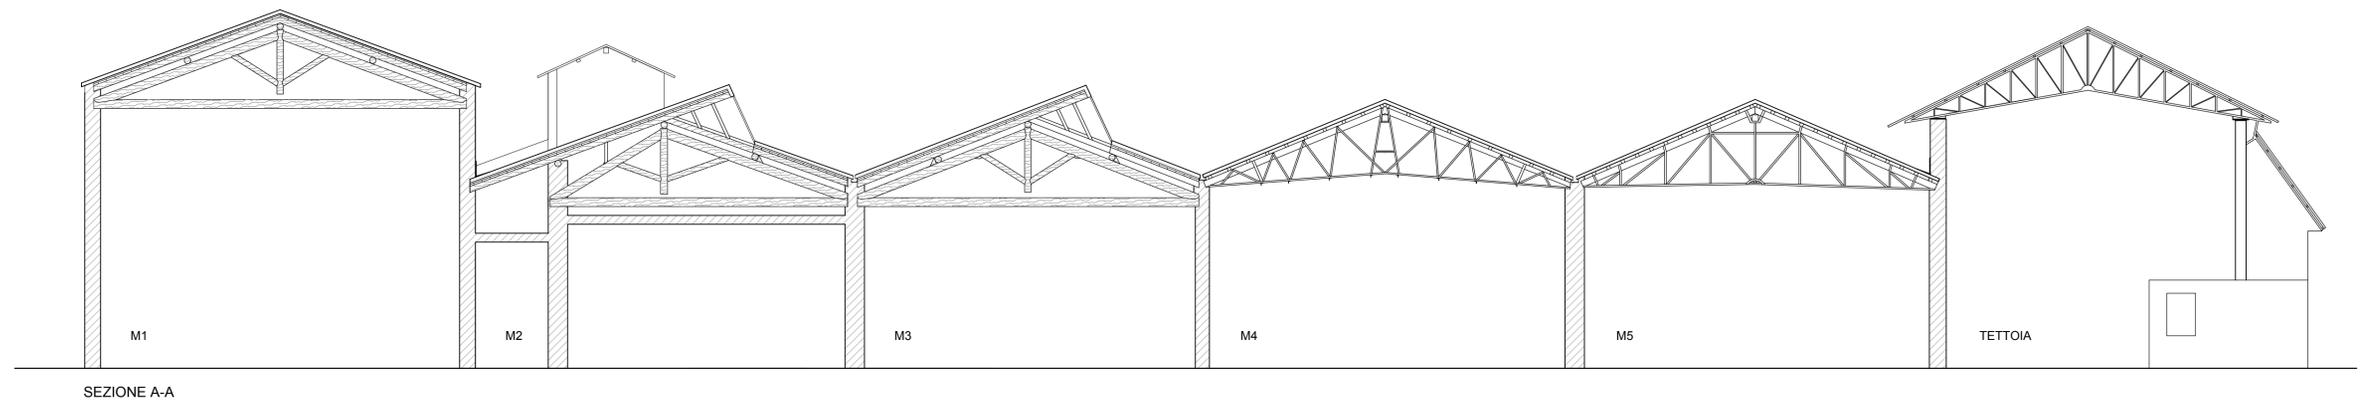


SEZIONE A-A

STATO DI PROGETTO

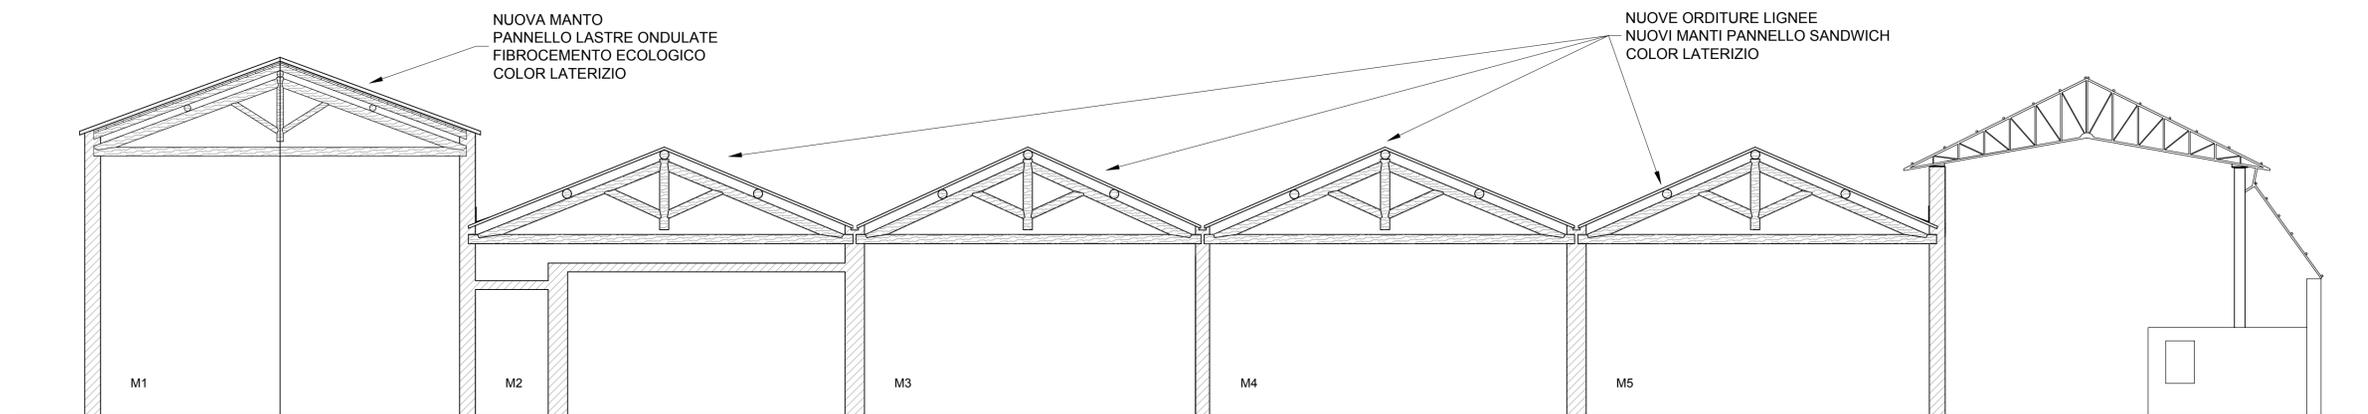

SEZIONE A-A

SOVRAPPORZIONE

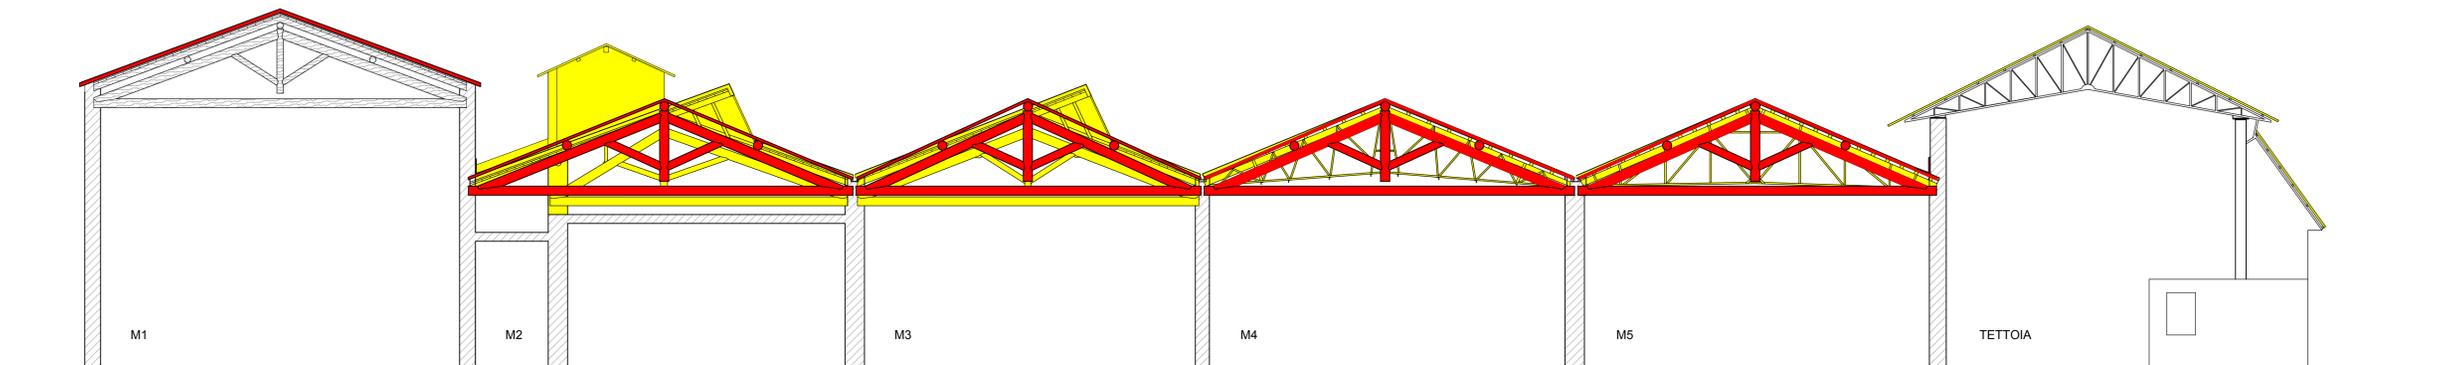

SEZIONE A-A



 STUDIO DI PROGETTAZIONE Foppiani Ing. Sergio via Anguissola n. 7 Roveleto di Cadeo PIACENZA cap 29010 tel./fax 0523-507158 C.F. FPPSRG65B05D611L P.IVA 01100320330		 1992 - 2017
COMUNE FARINI	COMMITTENTE COMUNE DI FARINI	TAVOLA 5
PROGETTO RIFACIMENTO COPERTURE MAGAZZINI		
DESCRIZIONE STATO DI SOVRAPPORZIONE: SEZIONI		
SCALA 1:100	DATA 27/07/2017	PRATICA 17.078
<small>Ci riserviamo la proprietà di questo disegno con divieto di riproduzione e di renderlo noto a terzi senza autorizzazione.</small>		

DEMOLIZIONE

 NUOVA COSTRUZIONE