




ORTOFOTO



FOTO 2



FOTO 6

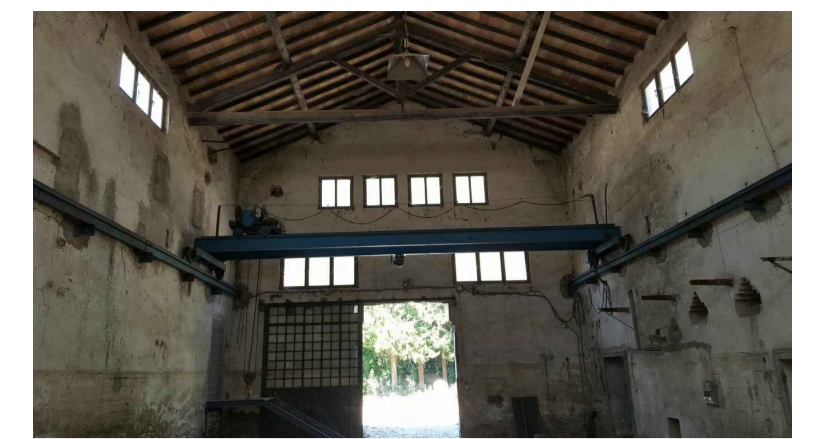

INTERNO MAGAZZINO 1



ORTOFOTO

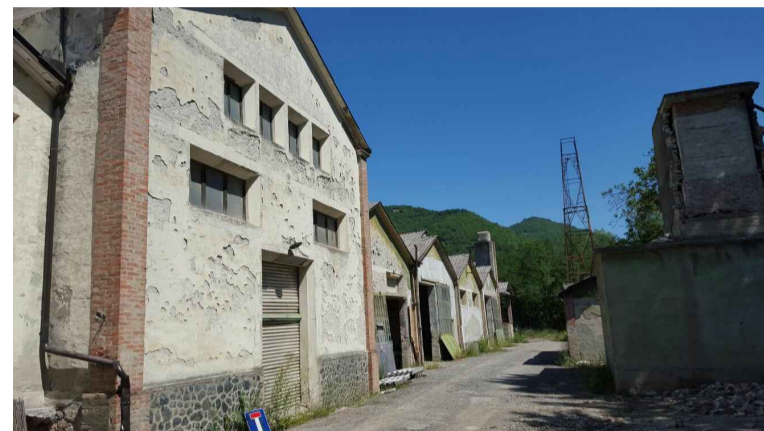



FOTO 1



FOTO 8




INTERNO MAGAZZINO 3

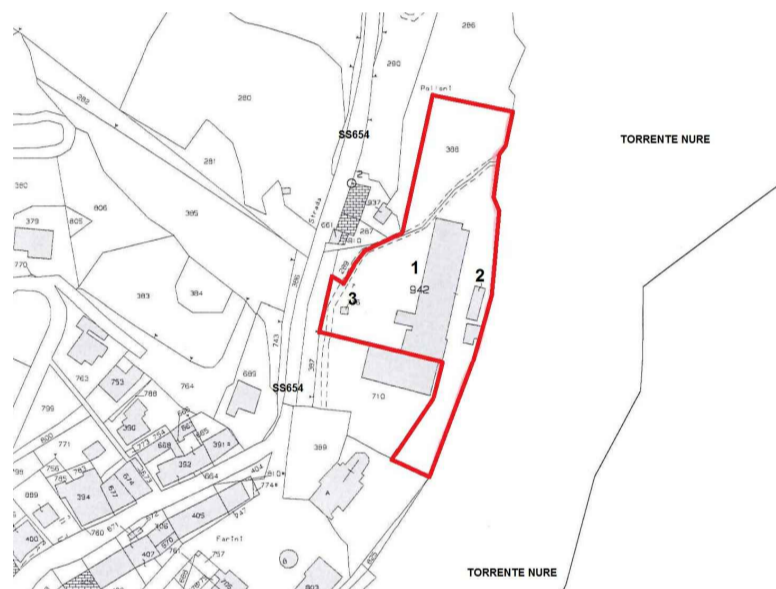

- 1. BLOCCO MAGAZZINI
- 2. EDIFICIO BASSO
- 3. CABINA ENEL

PLANIMETRIA CATASTALE
FOGLIO 52 MAPPALE 942

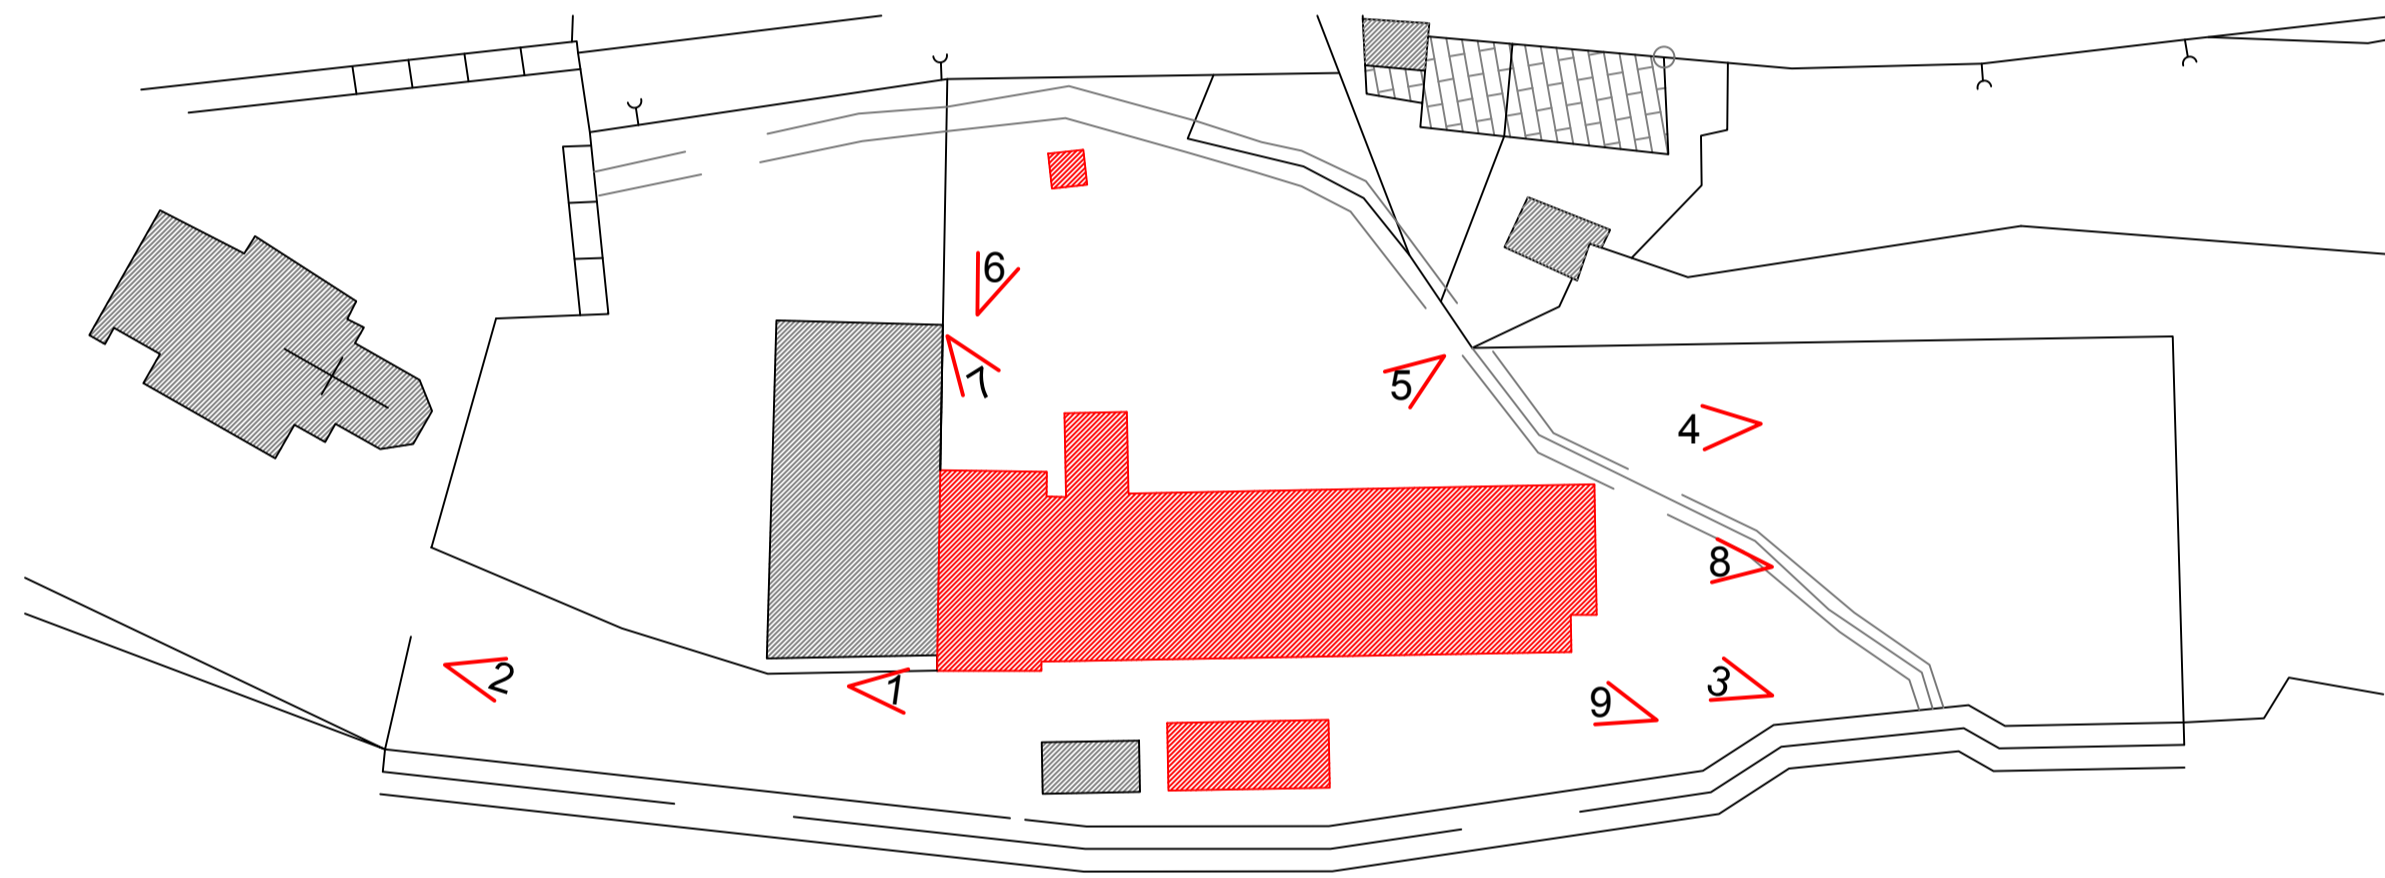

INTERNO MAGAZZINO 4



FOTO 9



INTERNO MAGAZZINO 5



FOTO 7



FOTO 3



FOTO 4

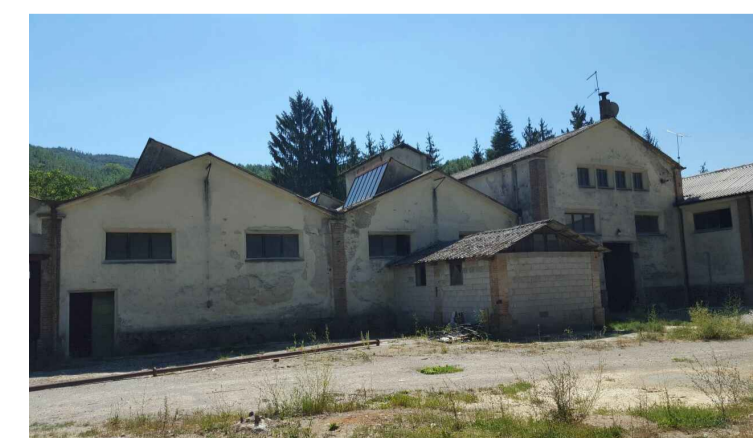


FOTO 5



INTERNO TETTOIA



		STUDIO DI PROGETTAZIONE Foppiani Ing. Sergio	
via Anguissola n. 7 Roveleto di Cadeo PIACENZA cap 29010 tel./fax 0523-507158 C.F. FPFSRG65B05D611L P.IVA 01100320330		25 1992-2017	
COMUNE	FARINI	COMMITTENTE	COMUNE DI FARINI
PROGETTO	RIFACIMENTO COPERTURE MAGAZZINI		TAVOLA 1
DESCRIZIONE	INQUADRAMENTO GENERALE E FOTO		
SCALA	DATA	PRATICA	
	27/07/2017		17.078

Ci riserviamo la proprietà di questo disegno con divieto di riproduzione e di renderlo noto a terzi senza autorizzazione.