




STATO DI FATTO

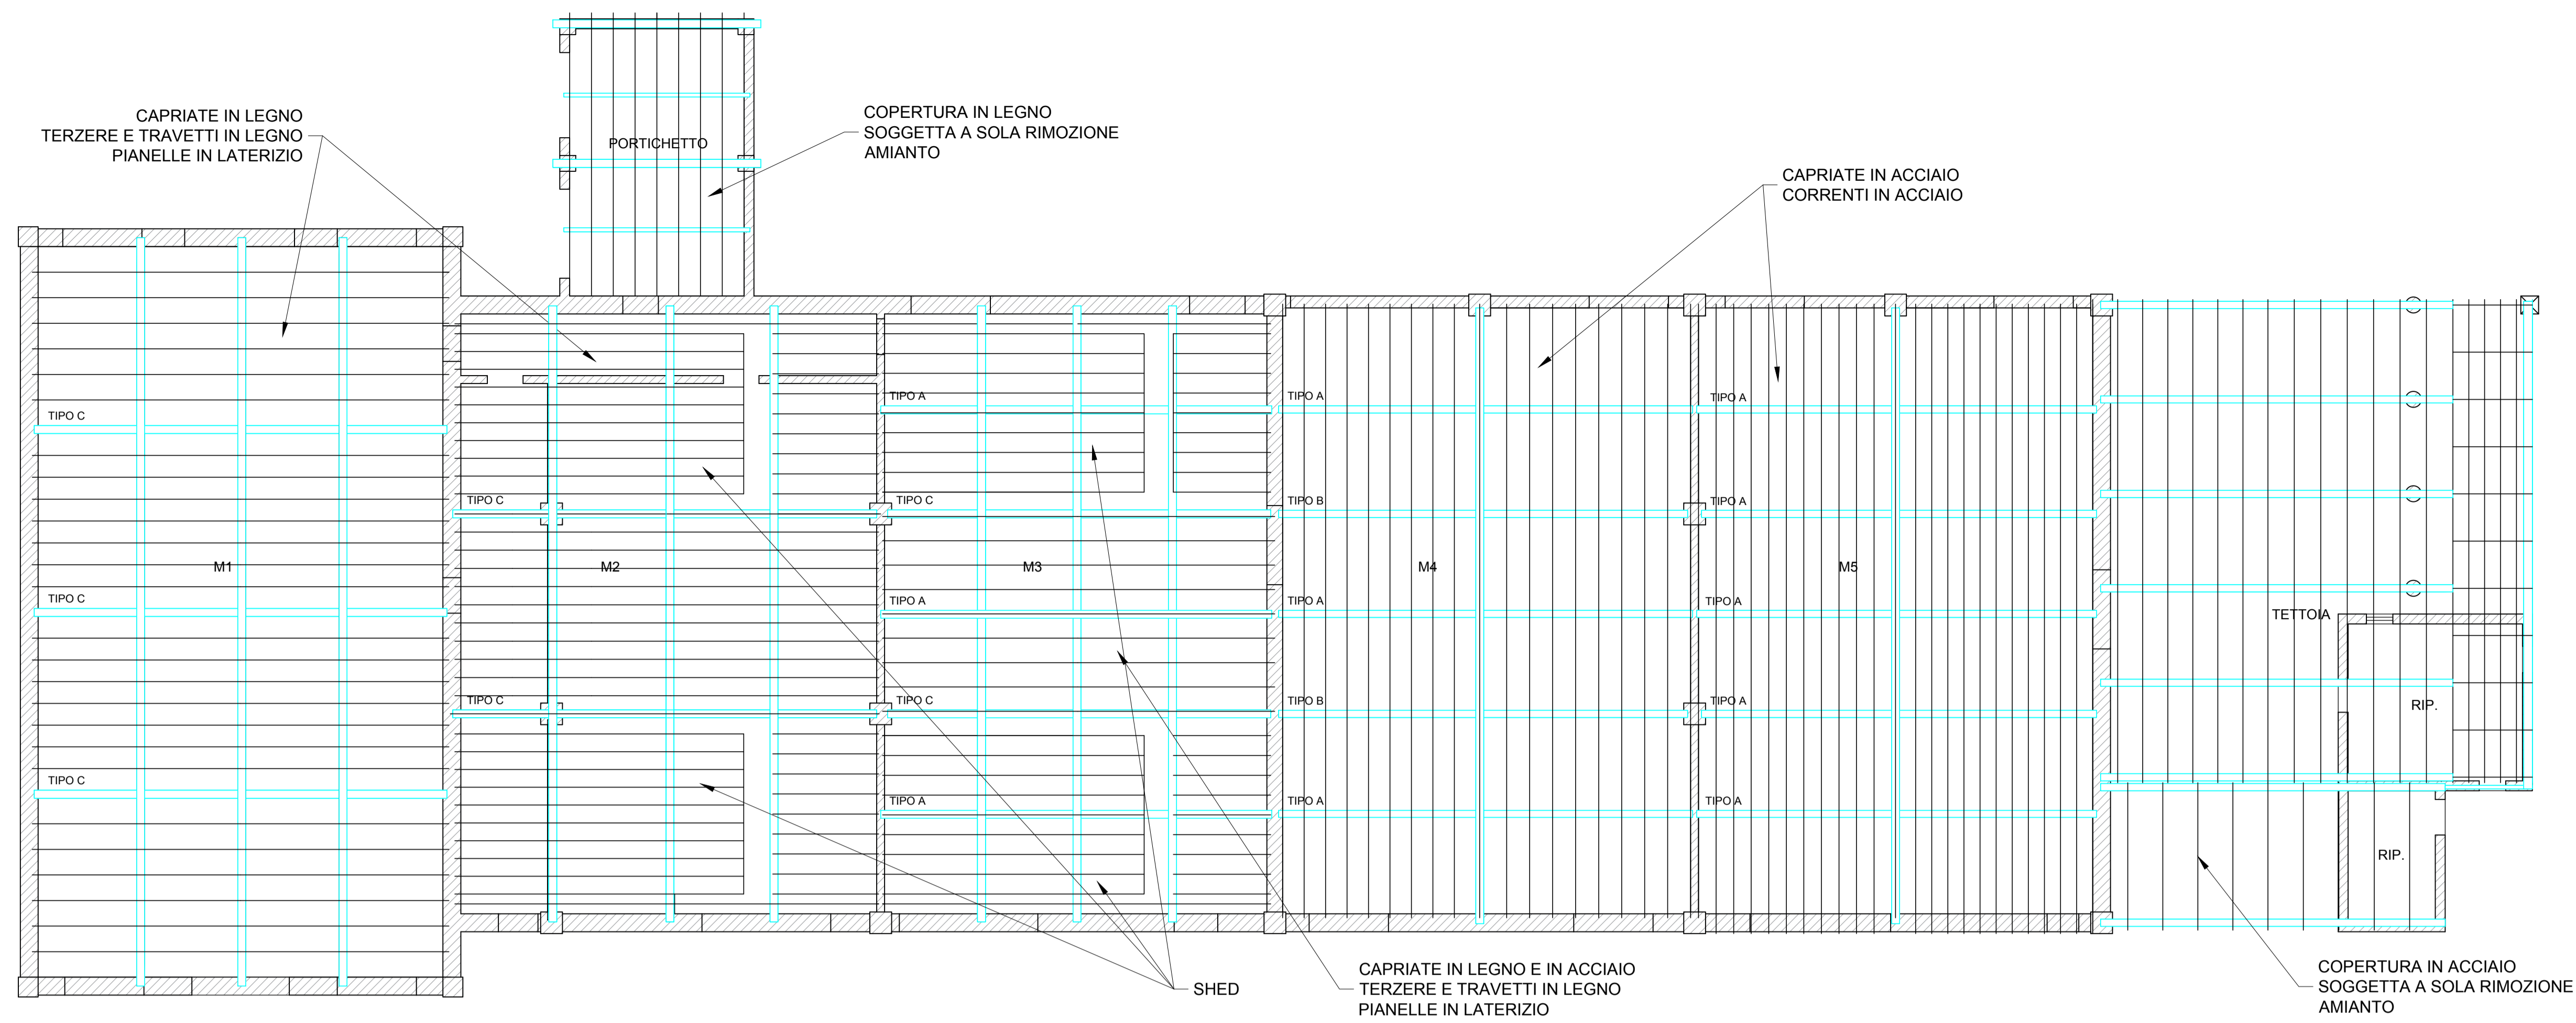

STATO DI PROGETTO

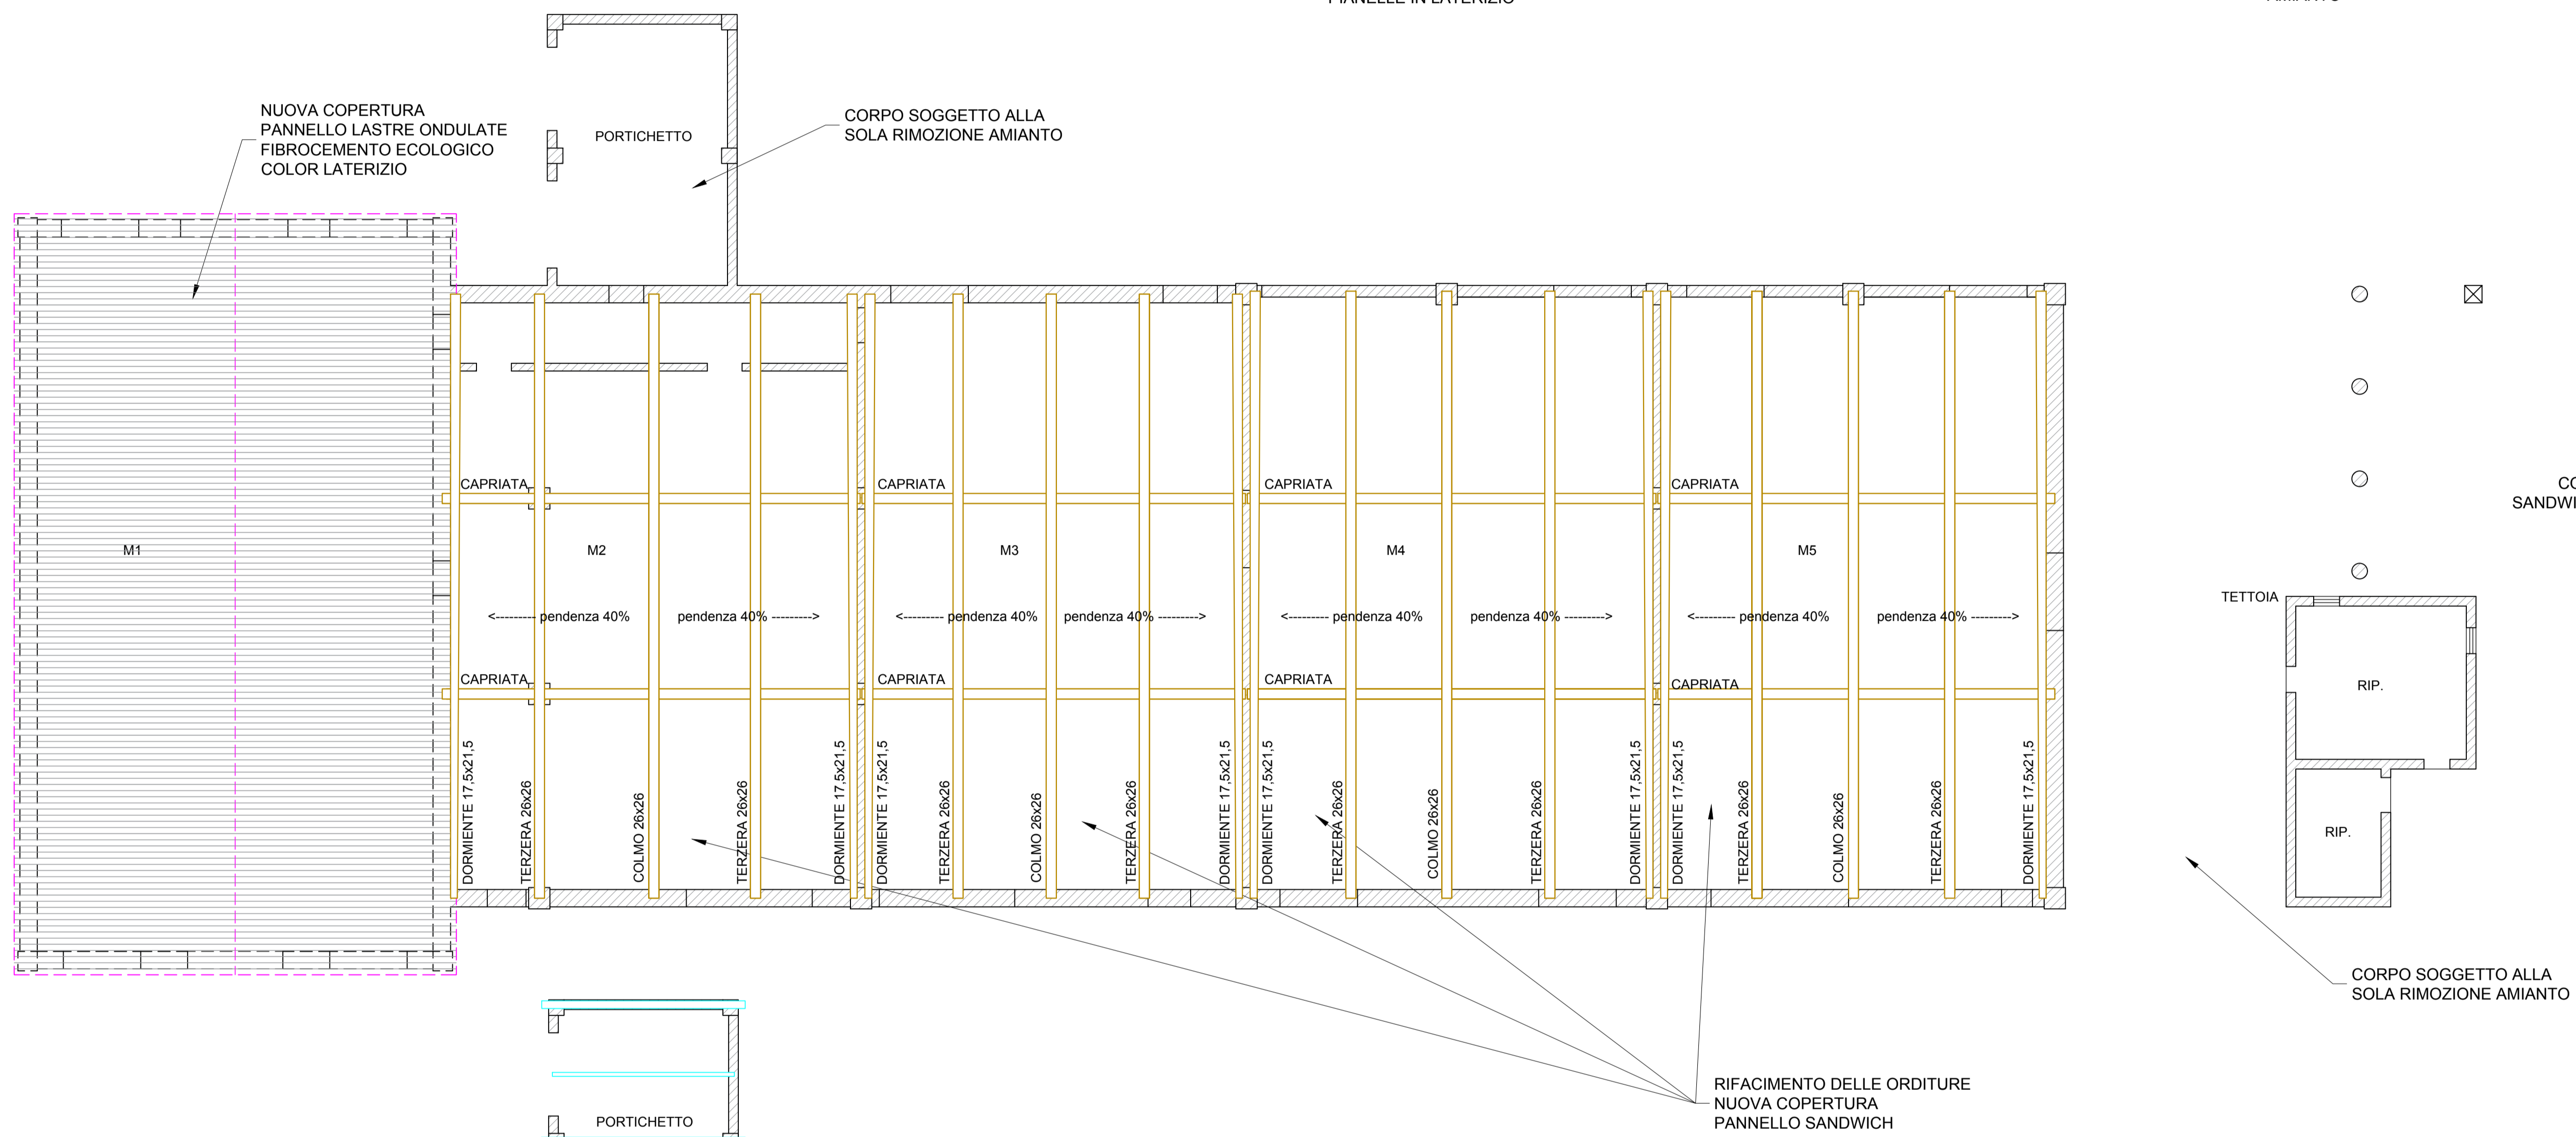

SOVRAPPOSIZIONE

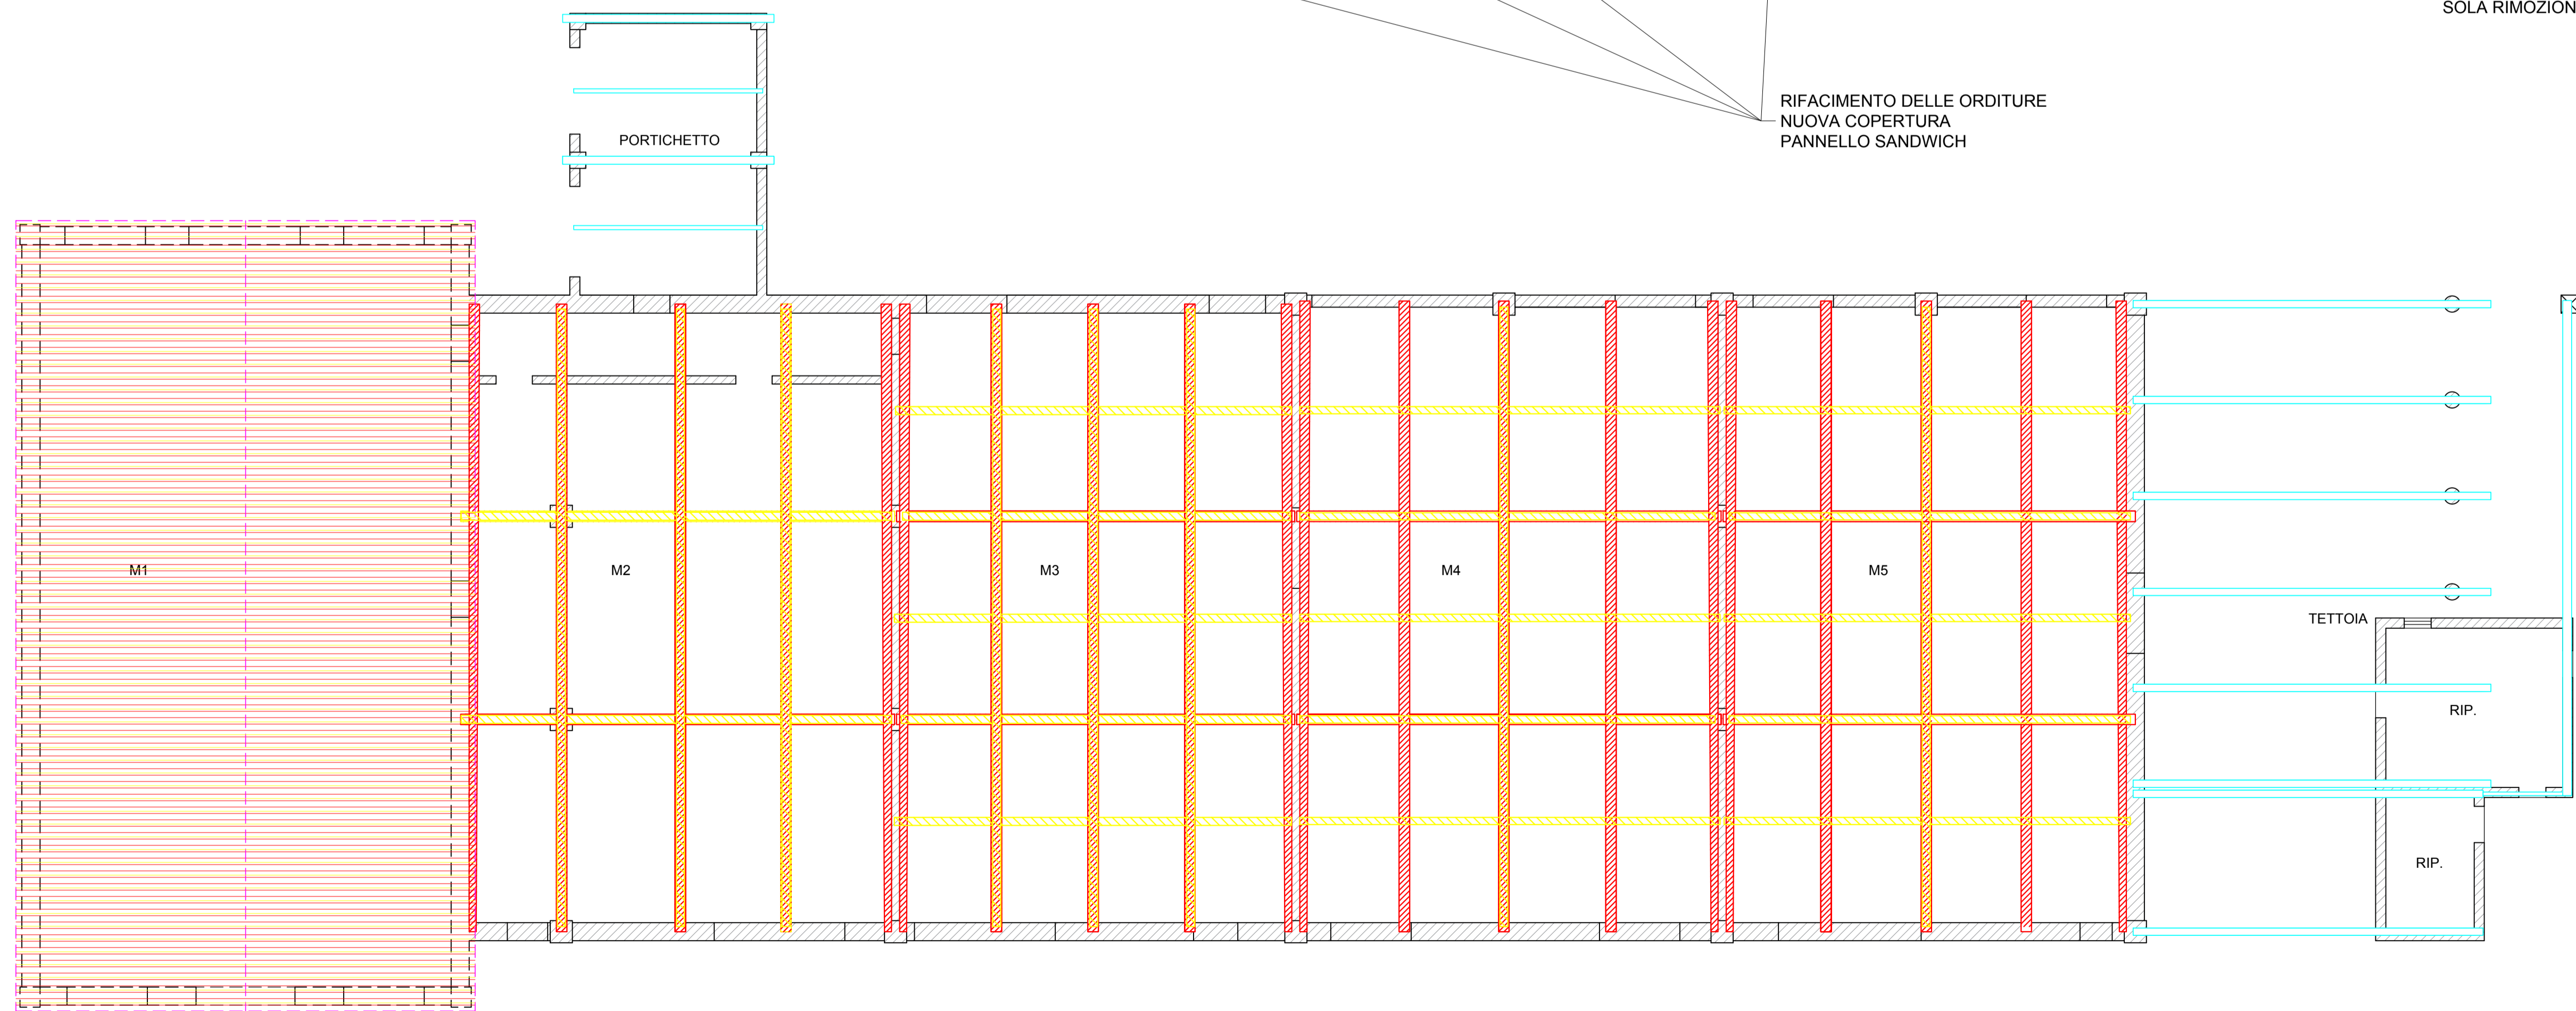

STUDIO DI PROGETTAZIONE
Foppiani Ing. Sergio
 via Anguissola n. 7 Rovato di Cadeo
 PIACENZA - cap. 29010 - tel./fax 0523-502158
 C.F. FPPSRG65B05D611L P.IVA 01100320330

25
 1992-2017

COMUNE	COMMITTENTE	TAVOLA
FARINI	COMUNE DI FARINI	4
PROGETTO		
RIFACIMENTO COPERTURE MAGAZZINI		
DESCRIZIONE		
STATO DI SOVRAPPOSIZIONE: PIANTE		
SCALA	DATA	PRATICA
1:100	27/07/2017	17.078

Ci riserviamo la proprietà di questo disegno con divieto di riproduzione e di renderlo noto a terzi senza autorizzazione.

DEMOLIZIONE NUOVA COSTRUZIONE